

Legenda


- San A
- San B
- Rijksweg
- Kilometrering
- - - 1d zichthoek
- - - 2d zichthoek




Datum: 11-07-2018
 Formaat: A3 liggend
 Schaal: 1:6.000


**Akoestisch onderzoek Saneringsplan
 A27 Houten - Hoopolder**

Clustering saneringsobjecten clusters
 Driemolensweg 13, 11, 9,7, aansluiting Lexmond,
 Kraaijendaal 8

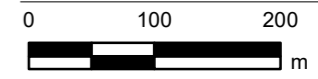

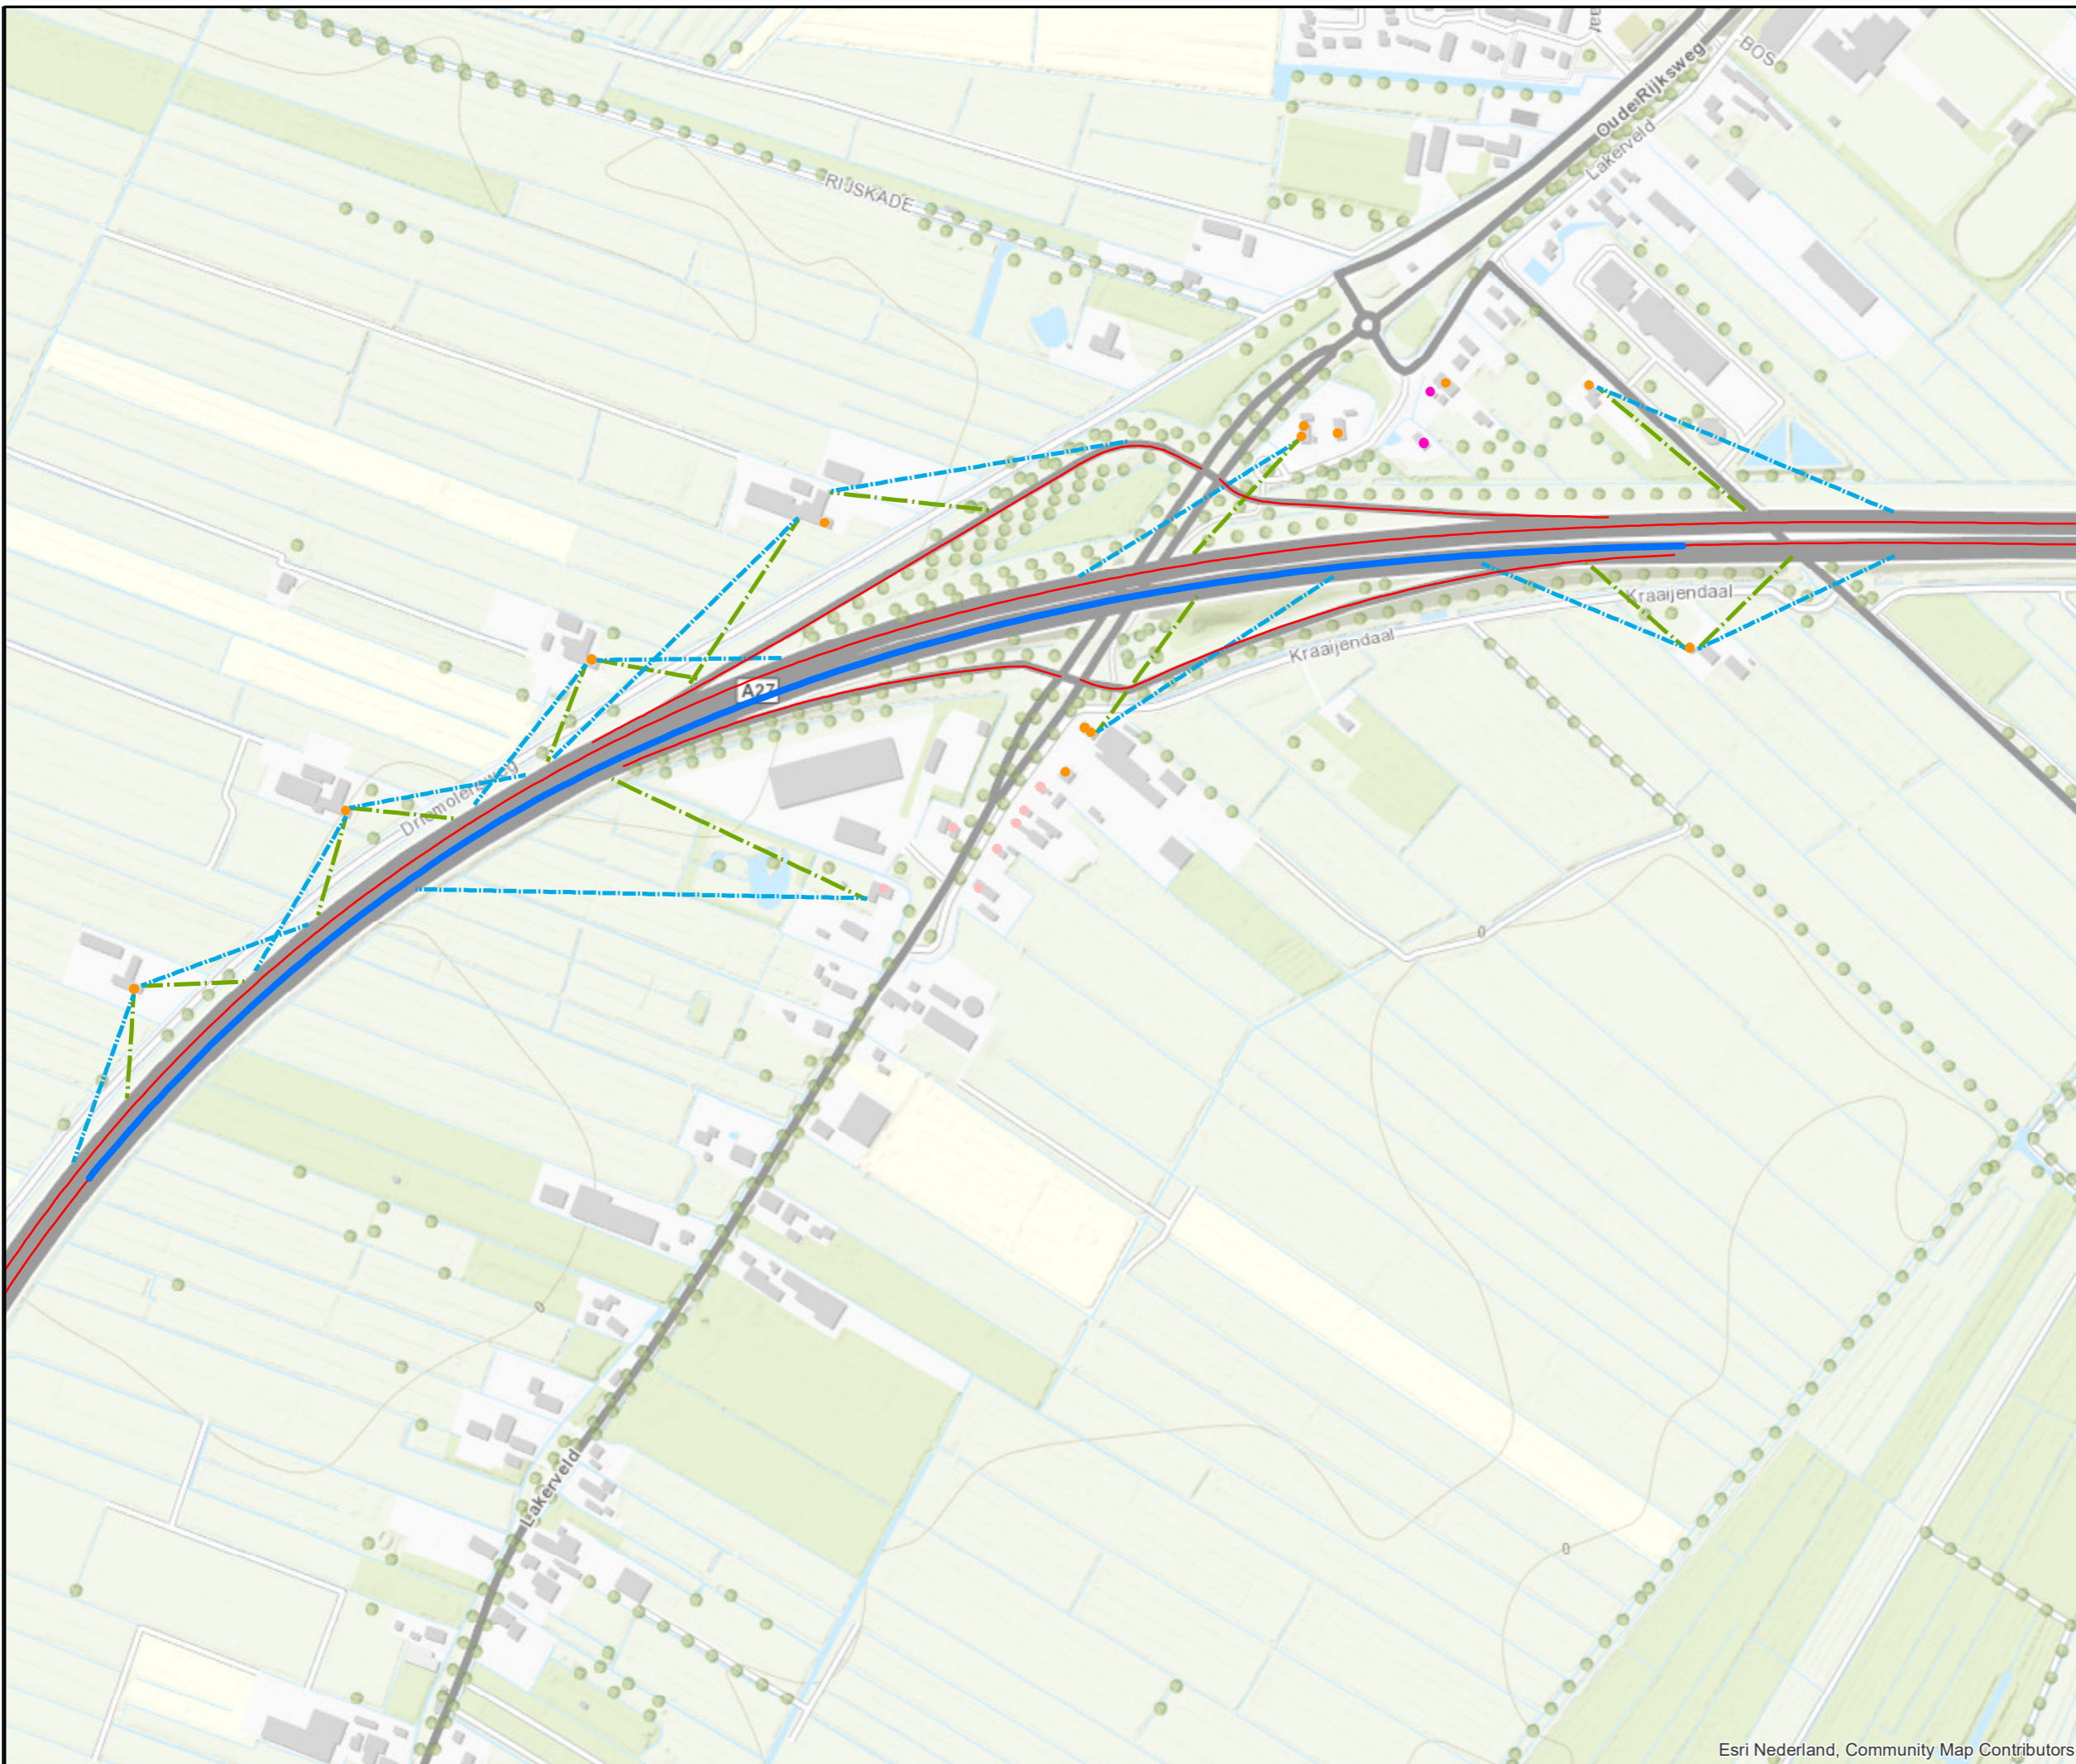


- ### Legenda
- Maatregelvariant 8.9.1-A
 - San A
 - San B
 - Rijksweg
 - - - 1d zichthoek
 - - - 2d zichthoek
 - Kilometrering

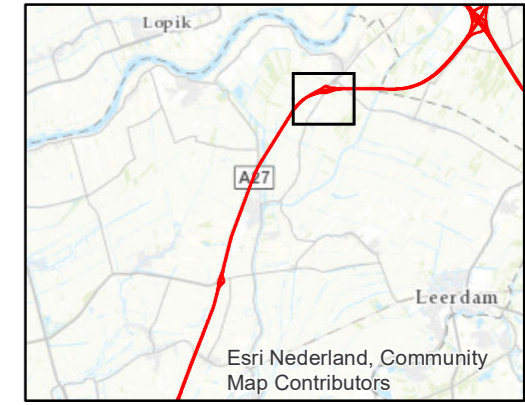


Datum: 11-07-2018
 Formaat: A3 liggend
 Schaal: 1:6.000


Akoestisch onderzoek Saneringsplan A27 Houten - Hoopolder

Overzicht bronmaatregel clusters
 Driemolensweg 13, 11, 9, 7, aansluiting Lexmond
 Kraaijendaal 8

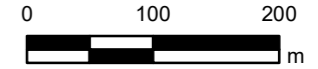

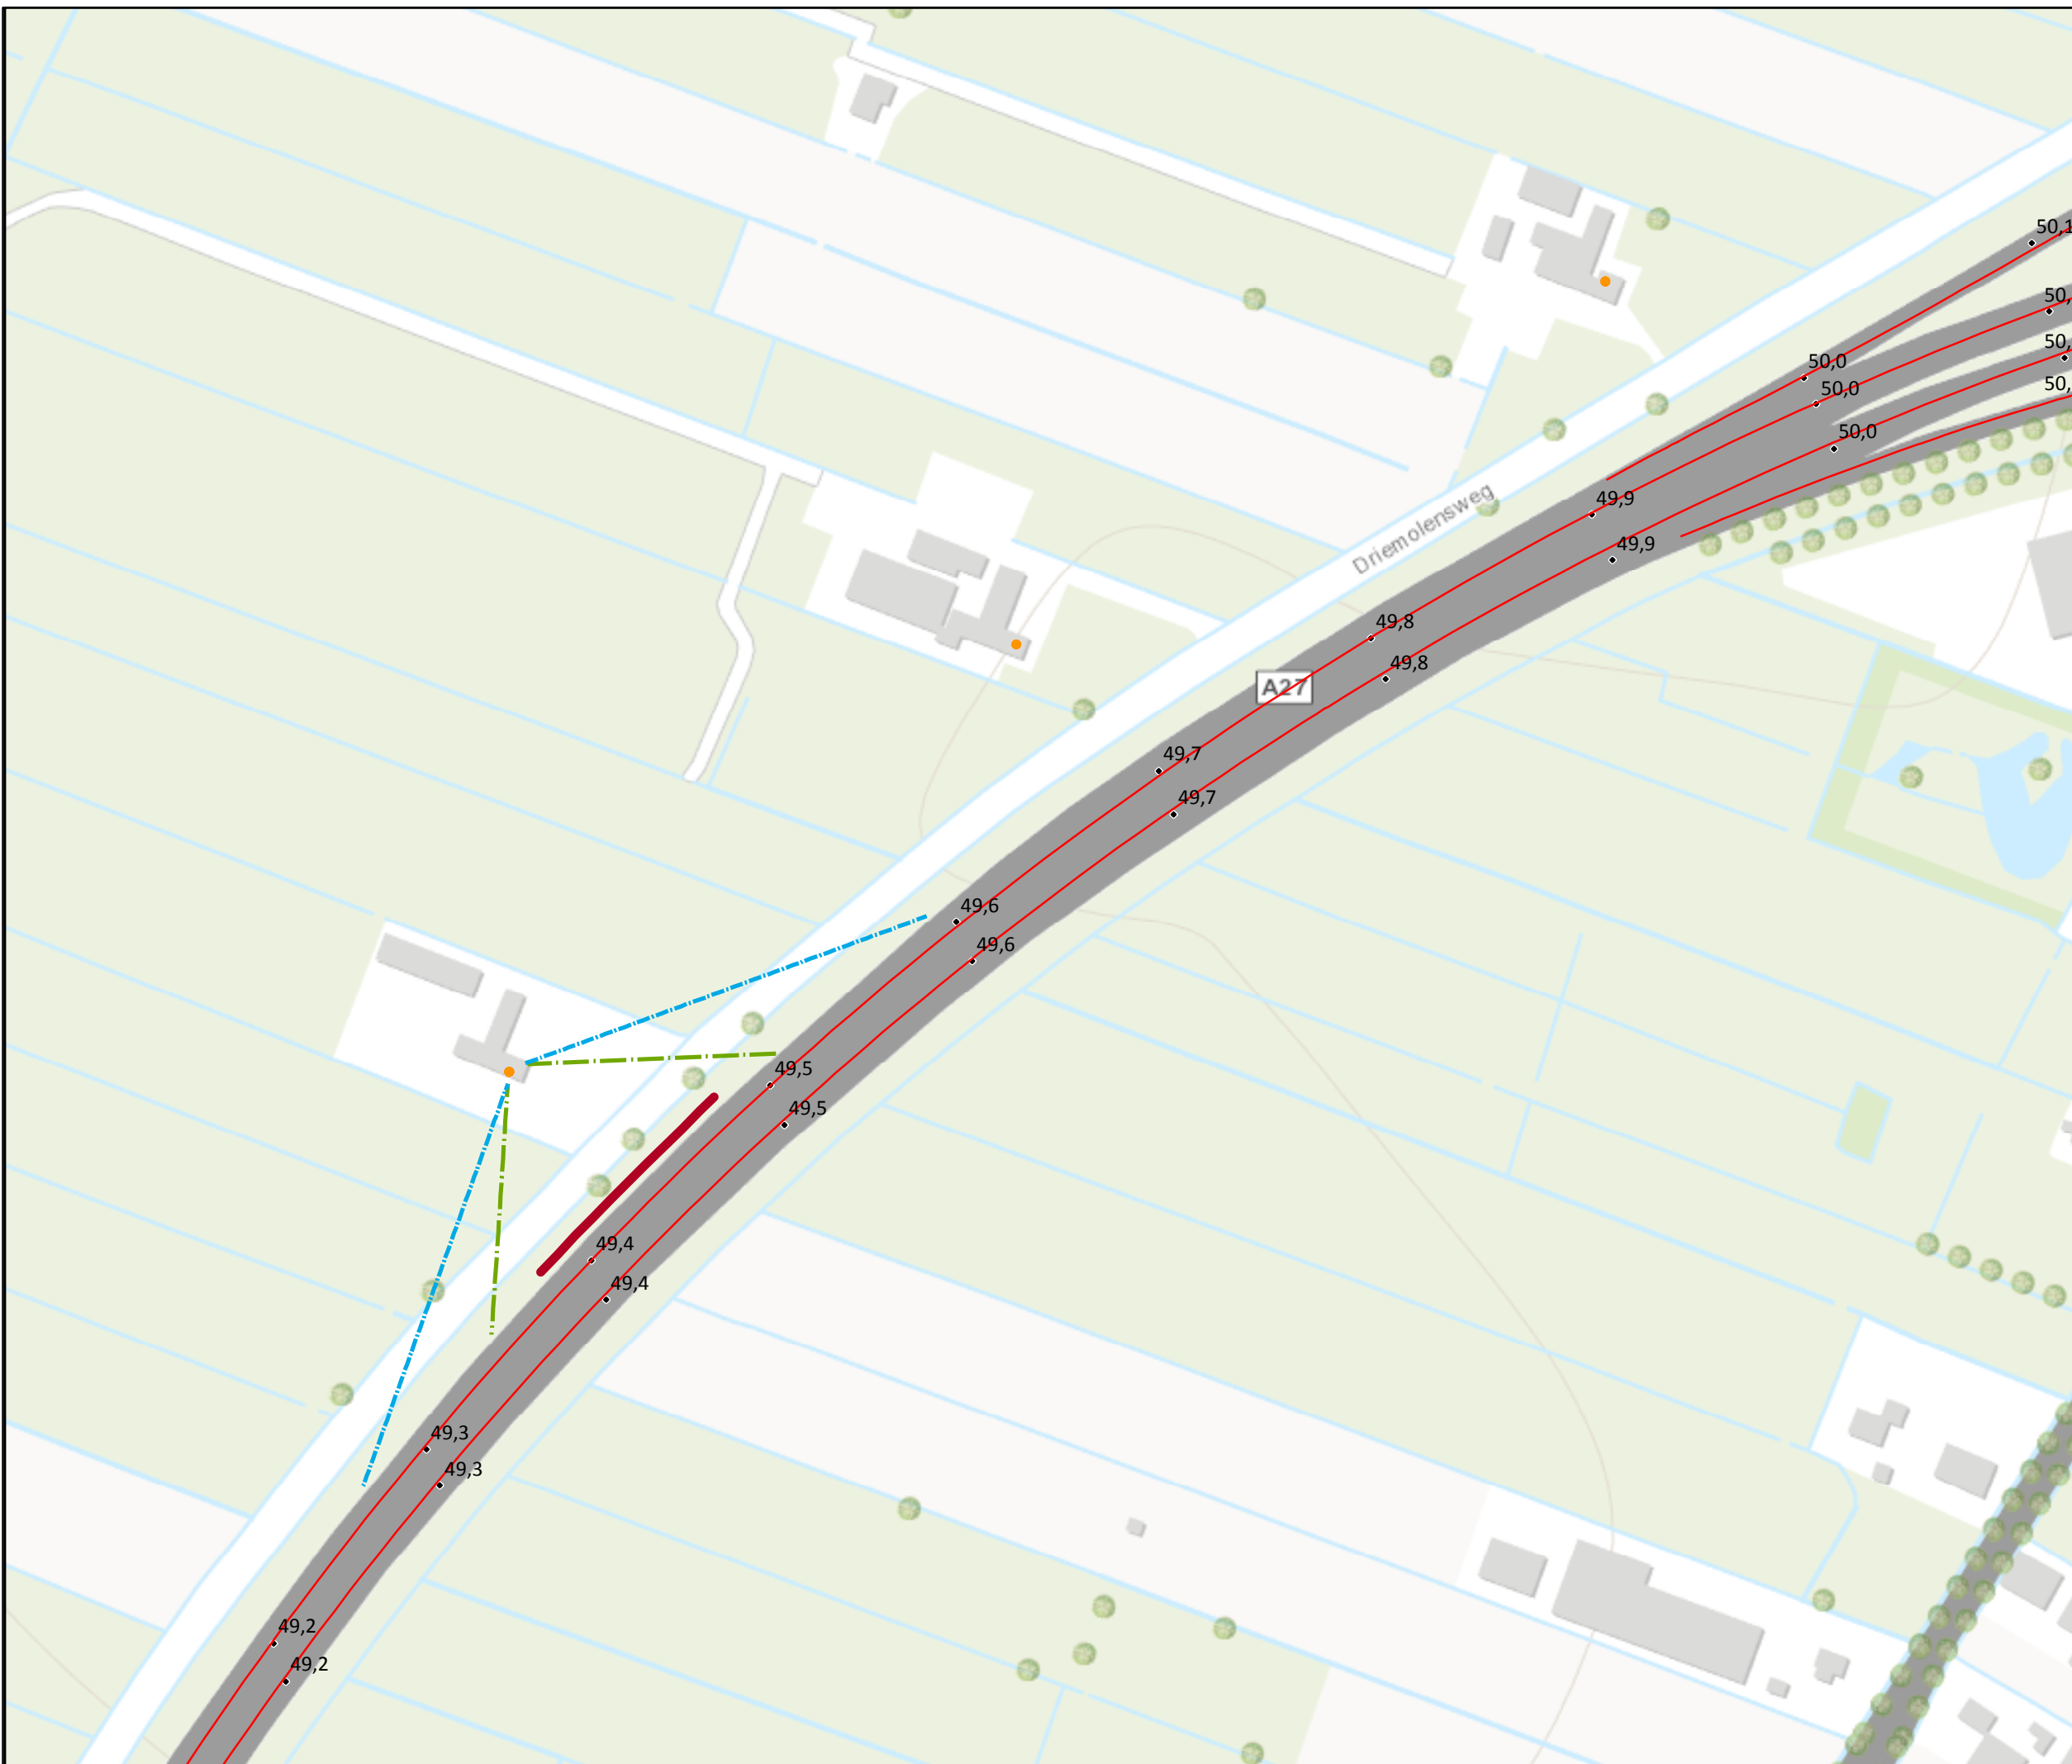

- Legenda**
- San B
 - Rijksweg
 - Maatregelvariant 8.10.1-A
 - - - 1d zichthoek
 - · - · 2d zichthoek
 - Kilometrering

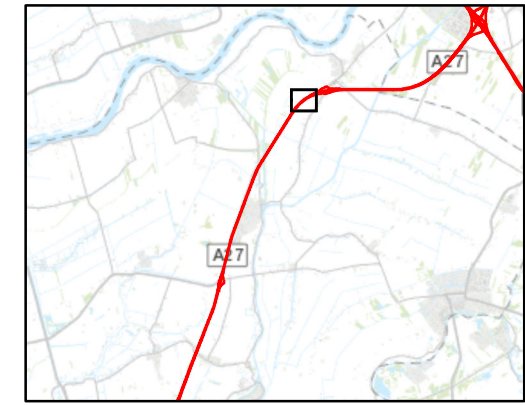


Datum: 11-07-2018
 Formaat: A3 liggend
 Schaal: 1:2.500


Akoestisch onderzoek Saneringsplan
 A27 Houten - Hooipolder

Overzicht schermmaatregel cluster
 Driemolensweg 13 Lexmond



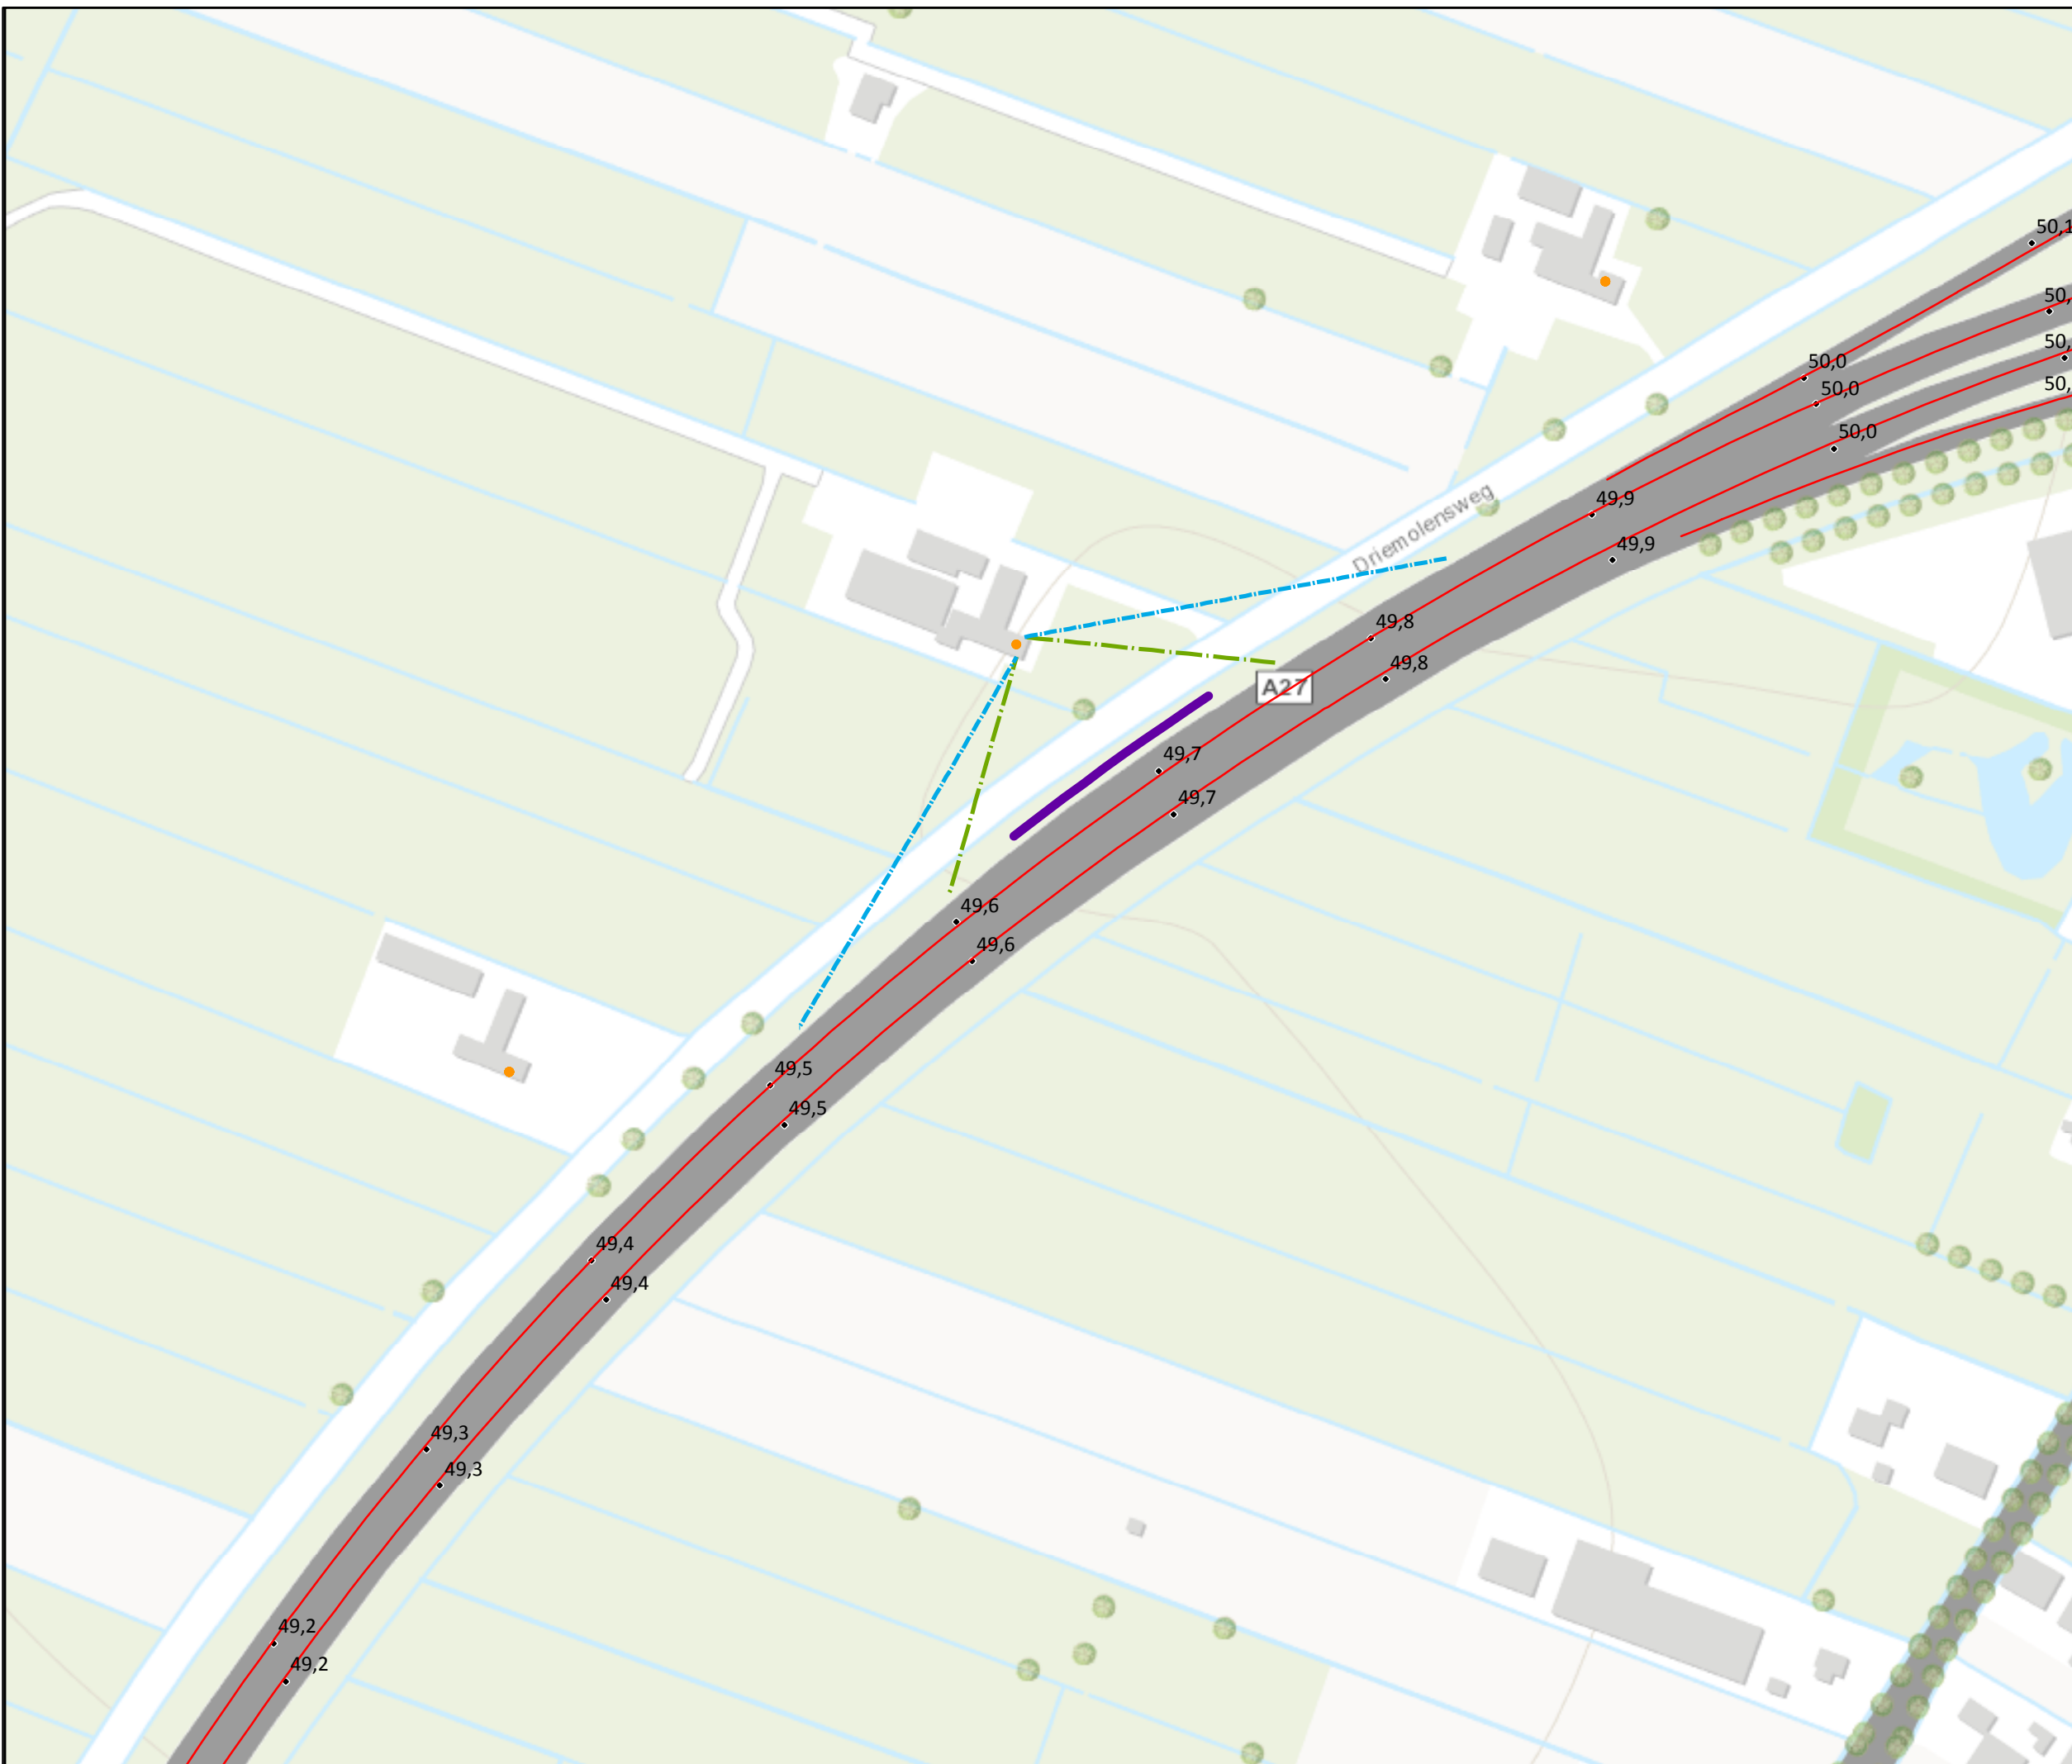

- Legenda**
- San B
 - Rijksweg
 - Maatregelvariant 8.10.2-A
 - - - 1d zichthoek
 - - - 2d zichthoek
 - Kilometrerings

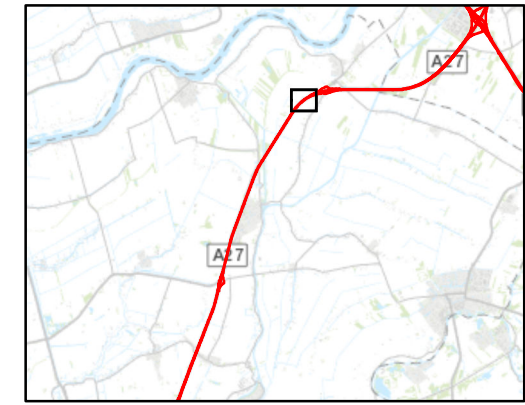


Datum: 11-07-2018
 Formaat: A3 liggend
 Schaal: 1:2.500


Akoestisch onderzoek Saneringsplan
 A27 Houten - Hooipolder

Overzicht schermmaatregel cluster
 Driemolensweg 11 Lexmond



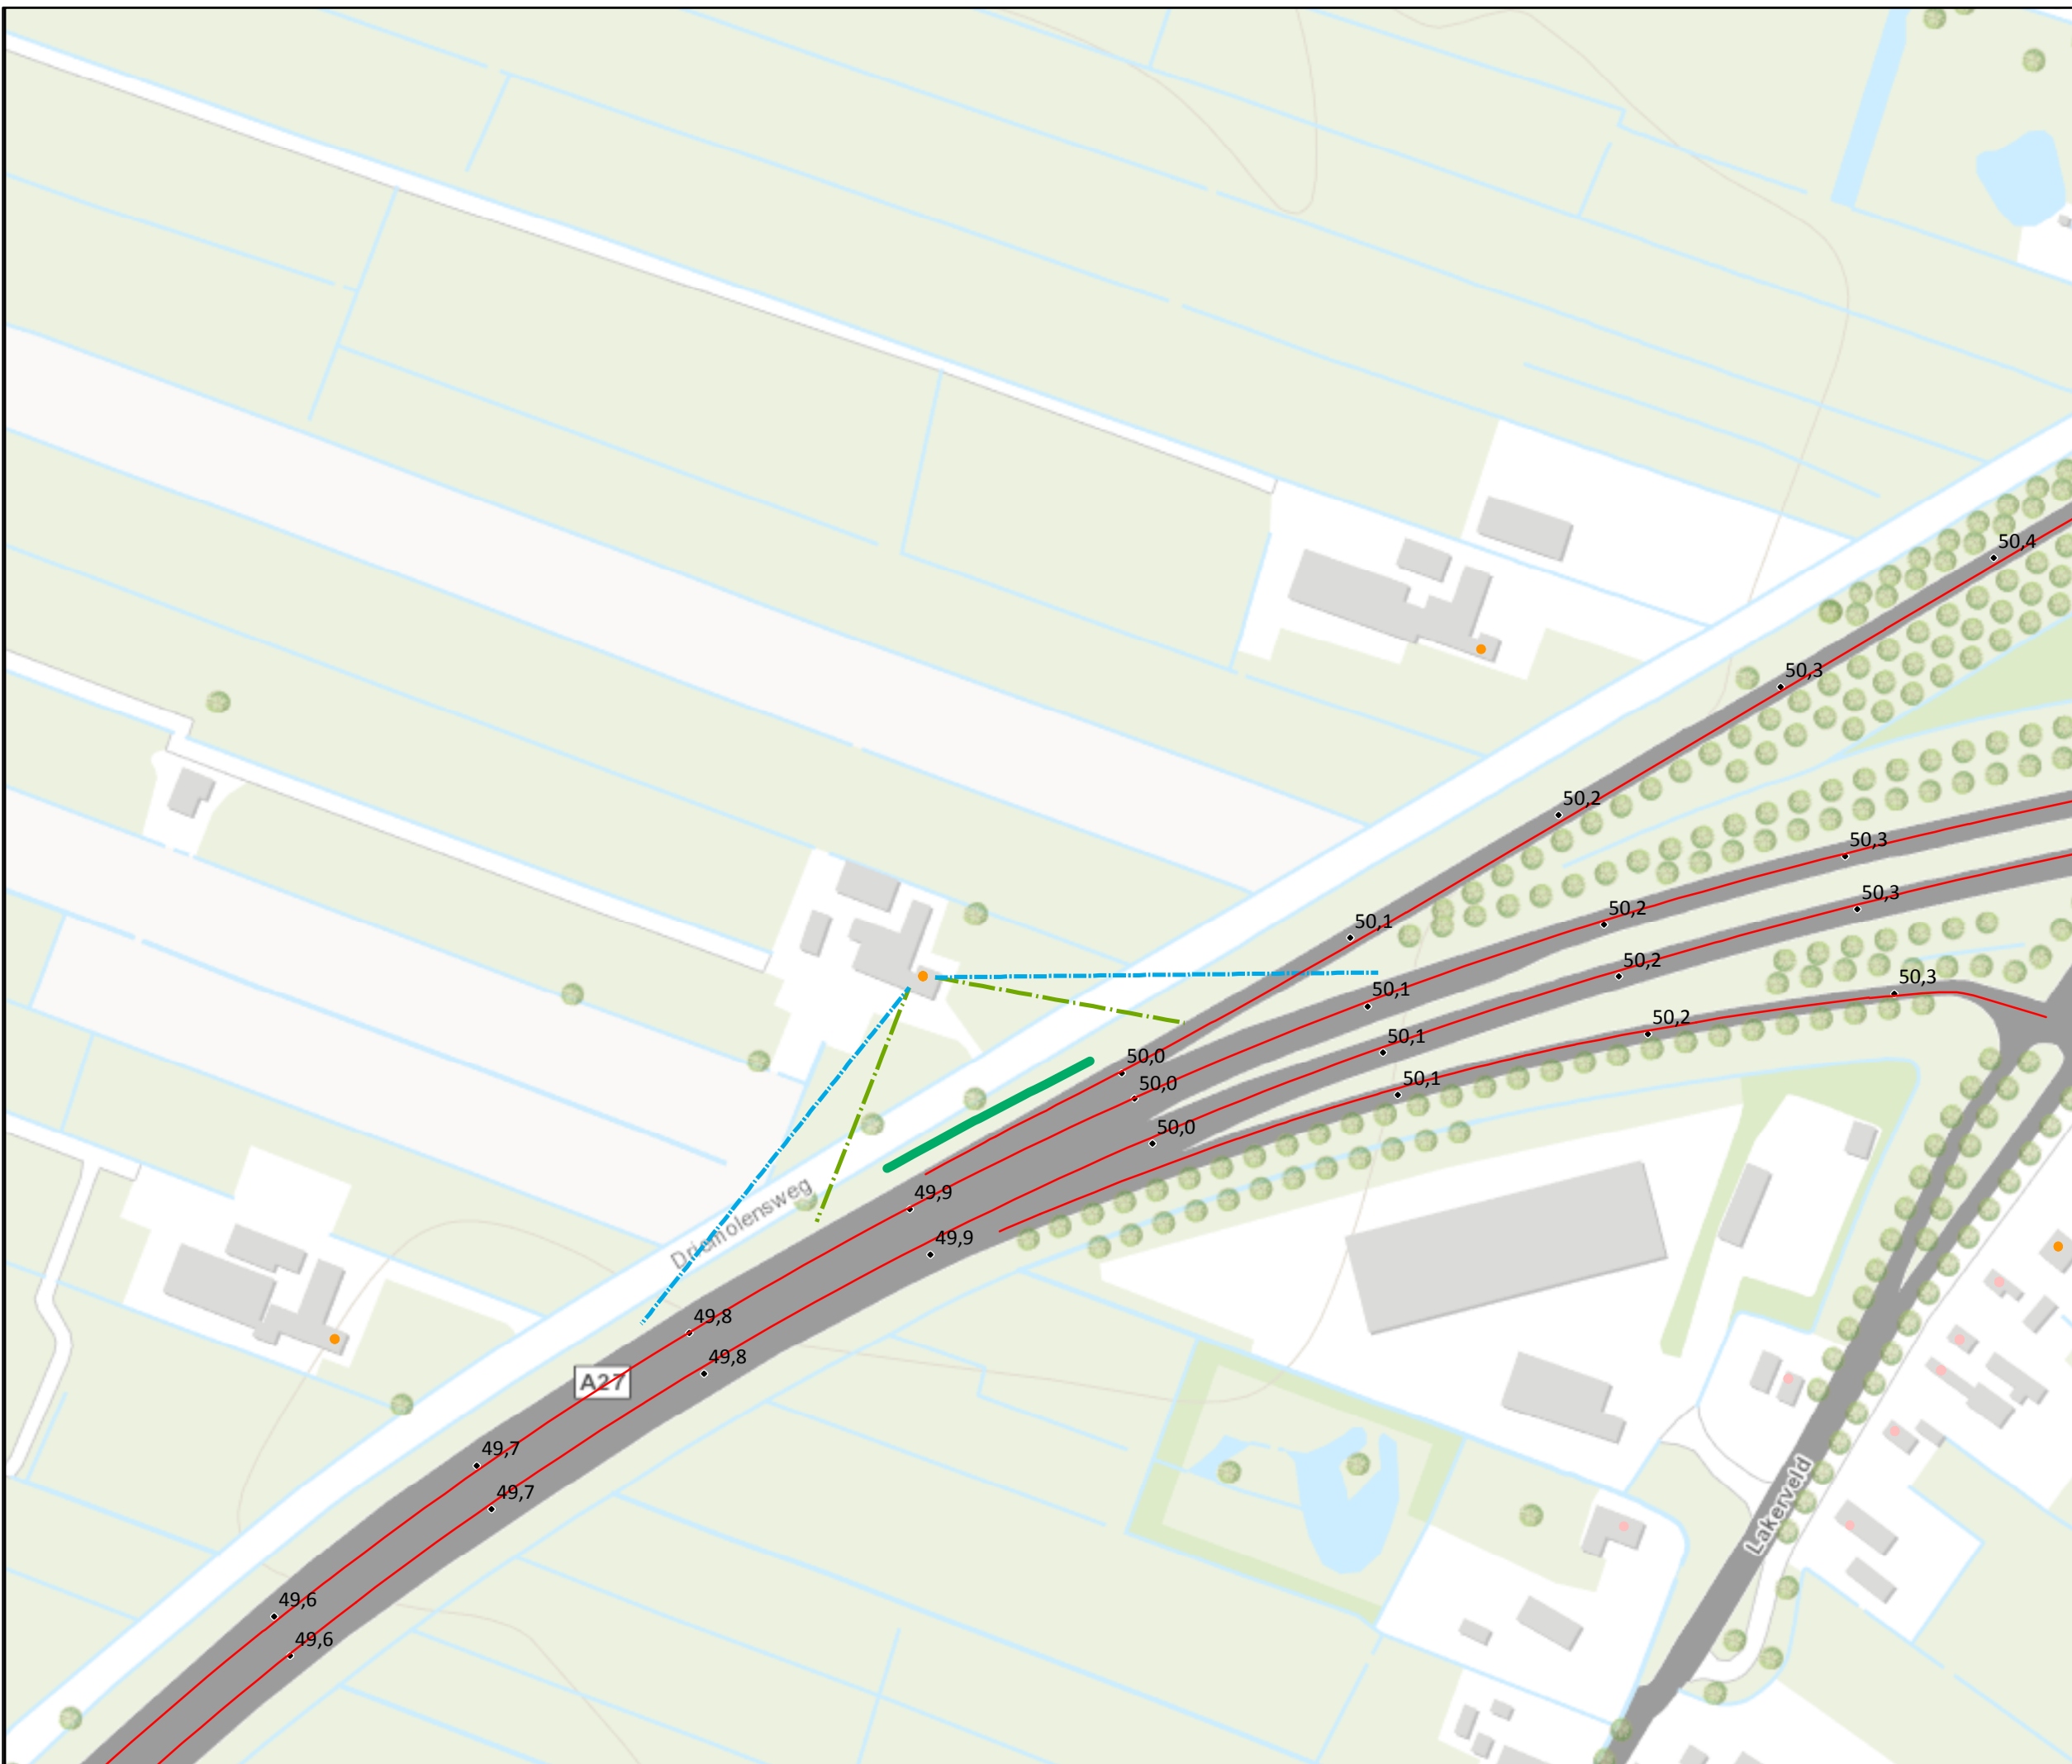


- ### Legenda
- San A
 - San B
 - Rijksweg
 - Maatregelvariant 8.10.3-A
 - - - 1d zichthoek
 - - - 2d zichthoek
 - Kilometrering

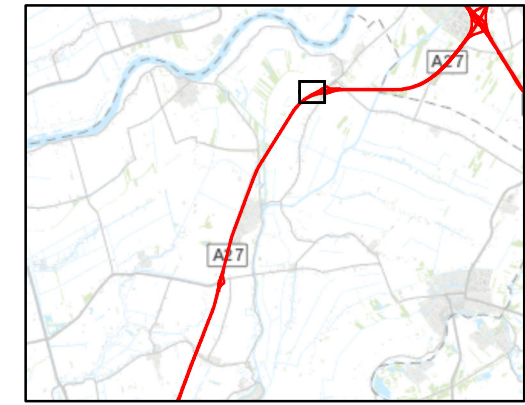


Datum: 11-07-2018
 Formaat: A3 liggend
 Schaal: 1:2.500

Akoestisch onderzoek Saneringsplan
 A27 Houten - Hooipolder


Overzicht schermmaatregel cluster
 Driemolensweg 9 Lexmond

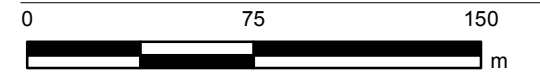

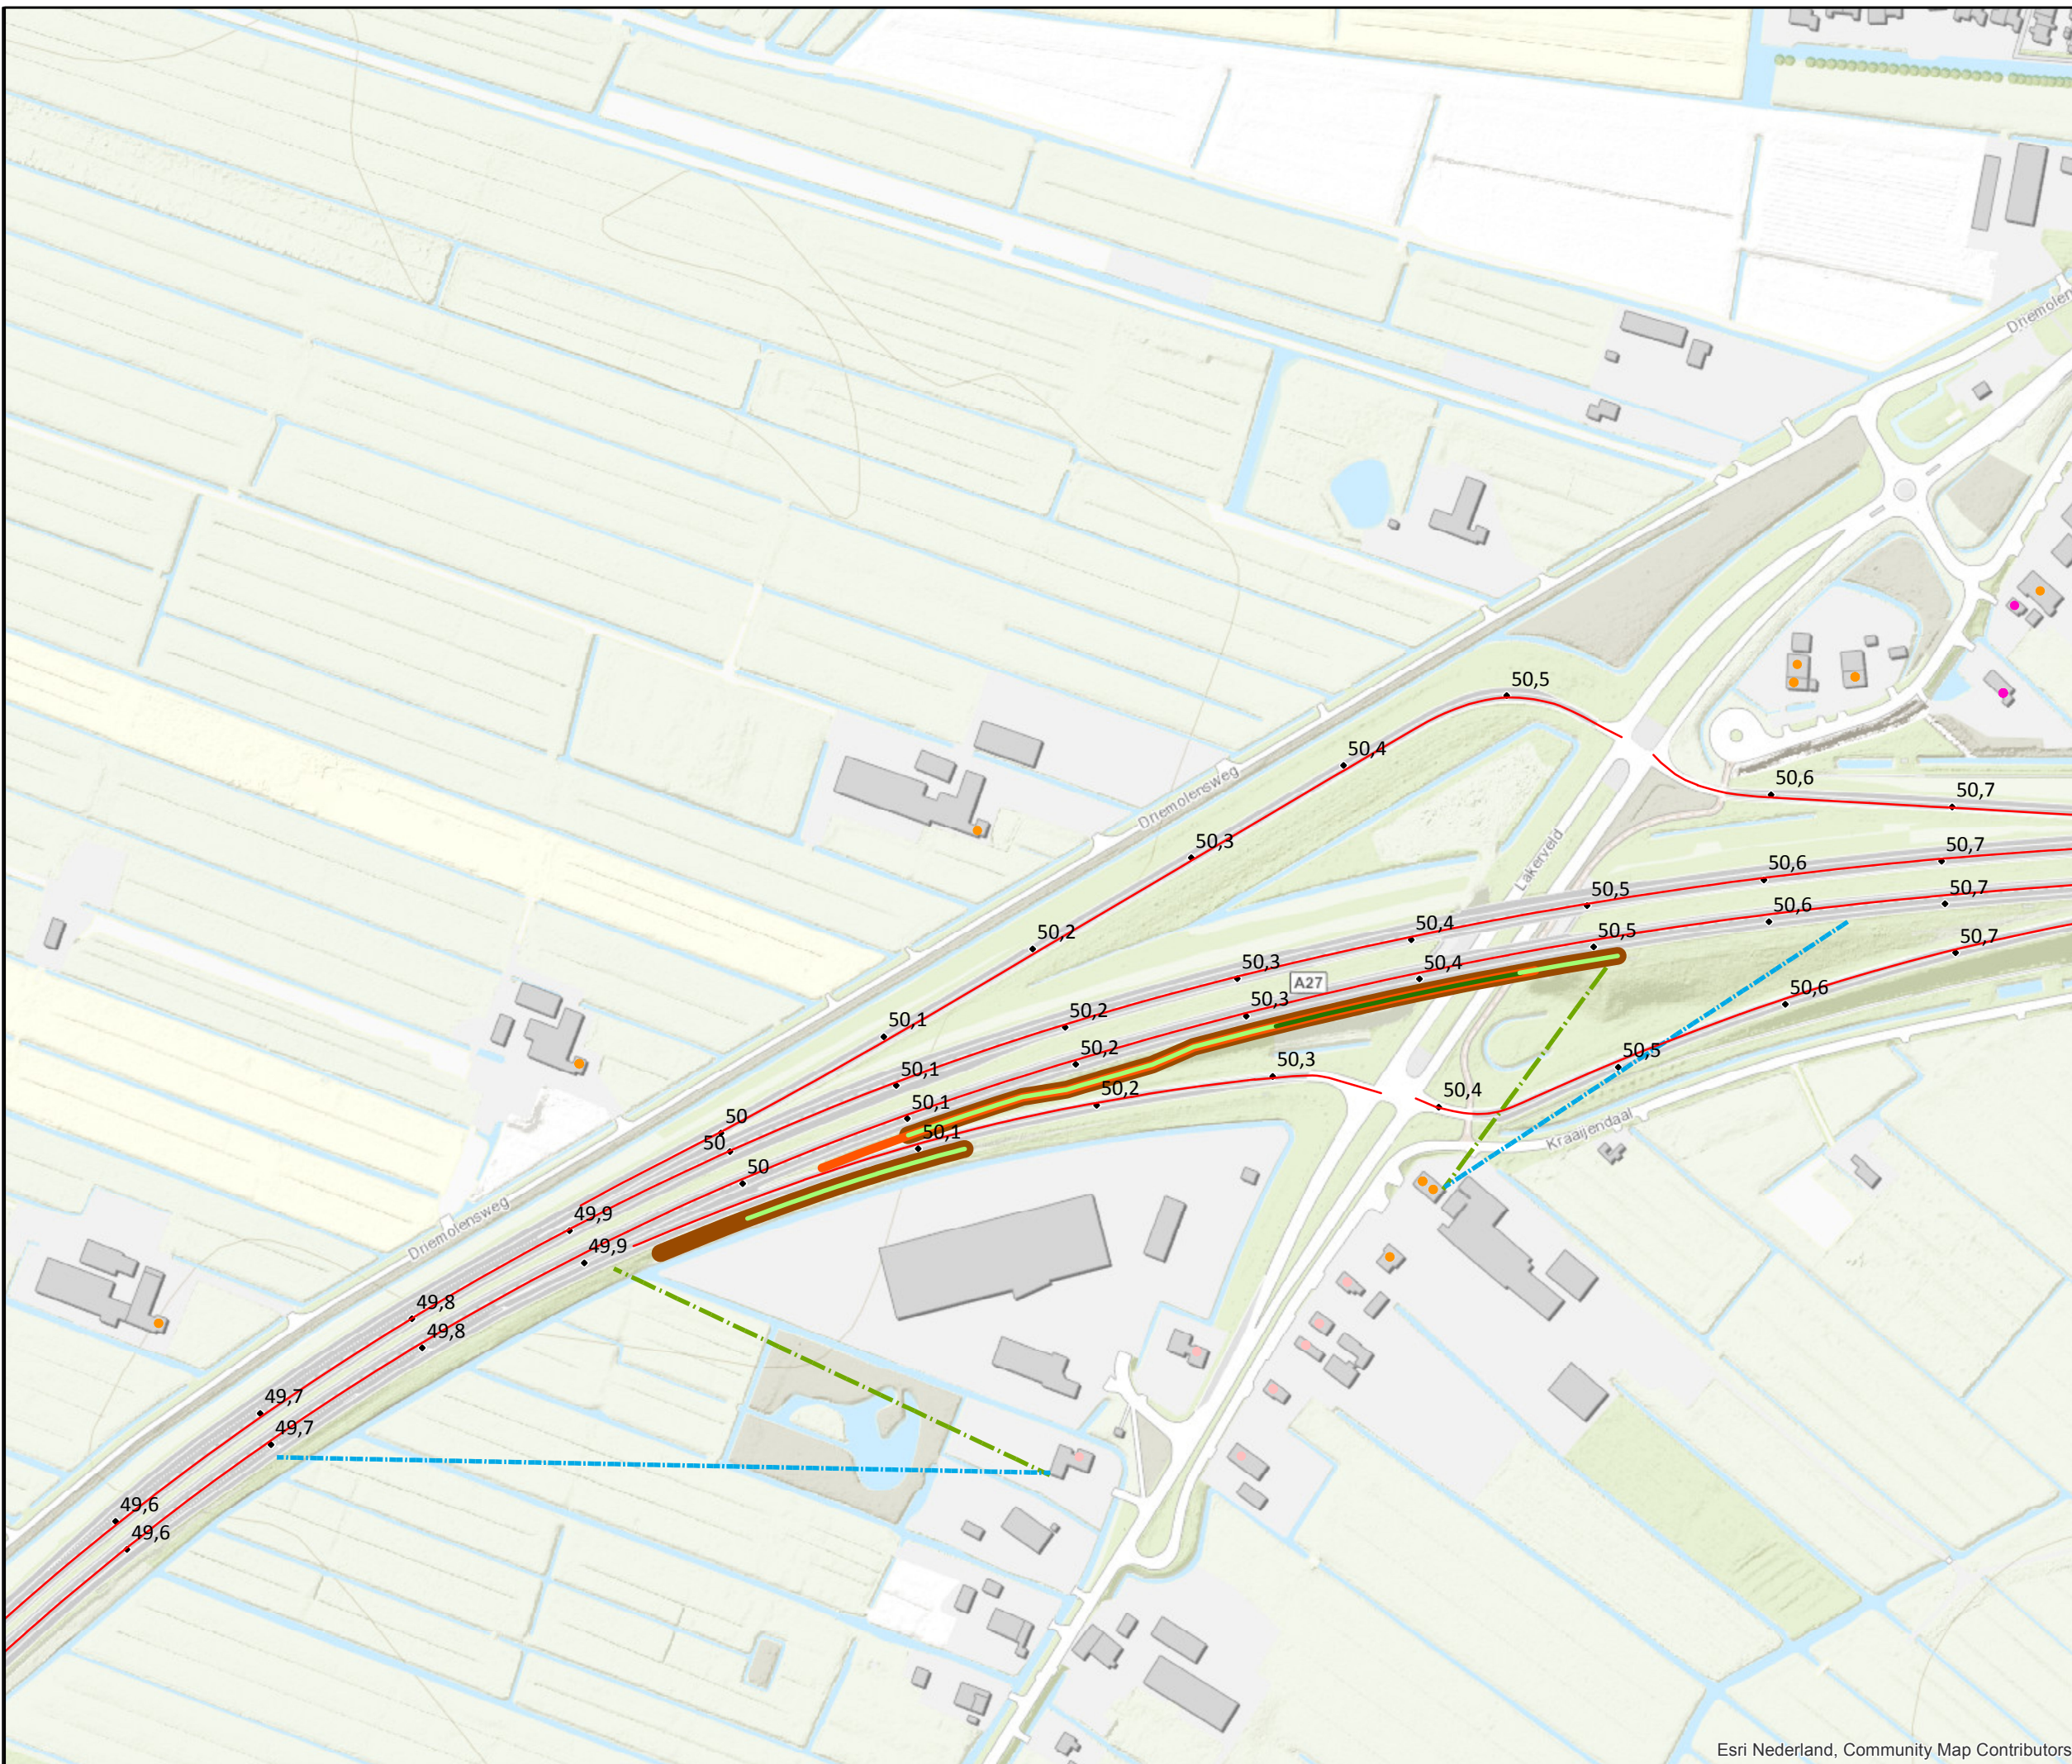

Legenda

- San A
- San A en B
- San B
- Rijksweg
- Maatregelvariant 8.10.5-A
- Maatregelvariant 8.10.5-B
- Maatregelvariant 8.10.5-C**
- 2 meter
- 3 meter
- - - 1d zichthoek
- - - 2d zichthoek
- Kilometrering

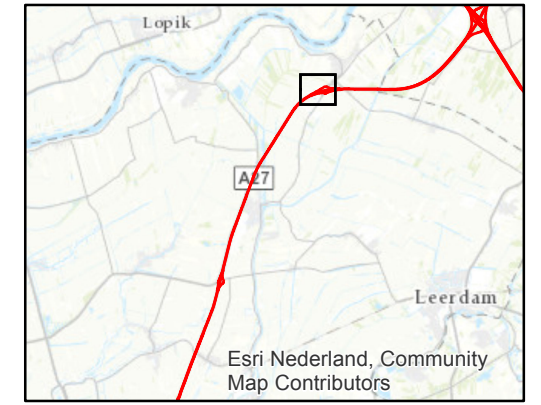


Datum: 04-12-2018
 Formaat: A3 liggend
 Schaal: 1:3.500

**Akoestisch onderzoek OSP
 A27 Houten - Hooipolder**

**Overzicht schermmaatregelen
 cluster Lexmond Zuid**



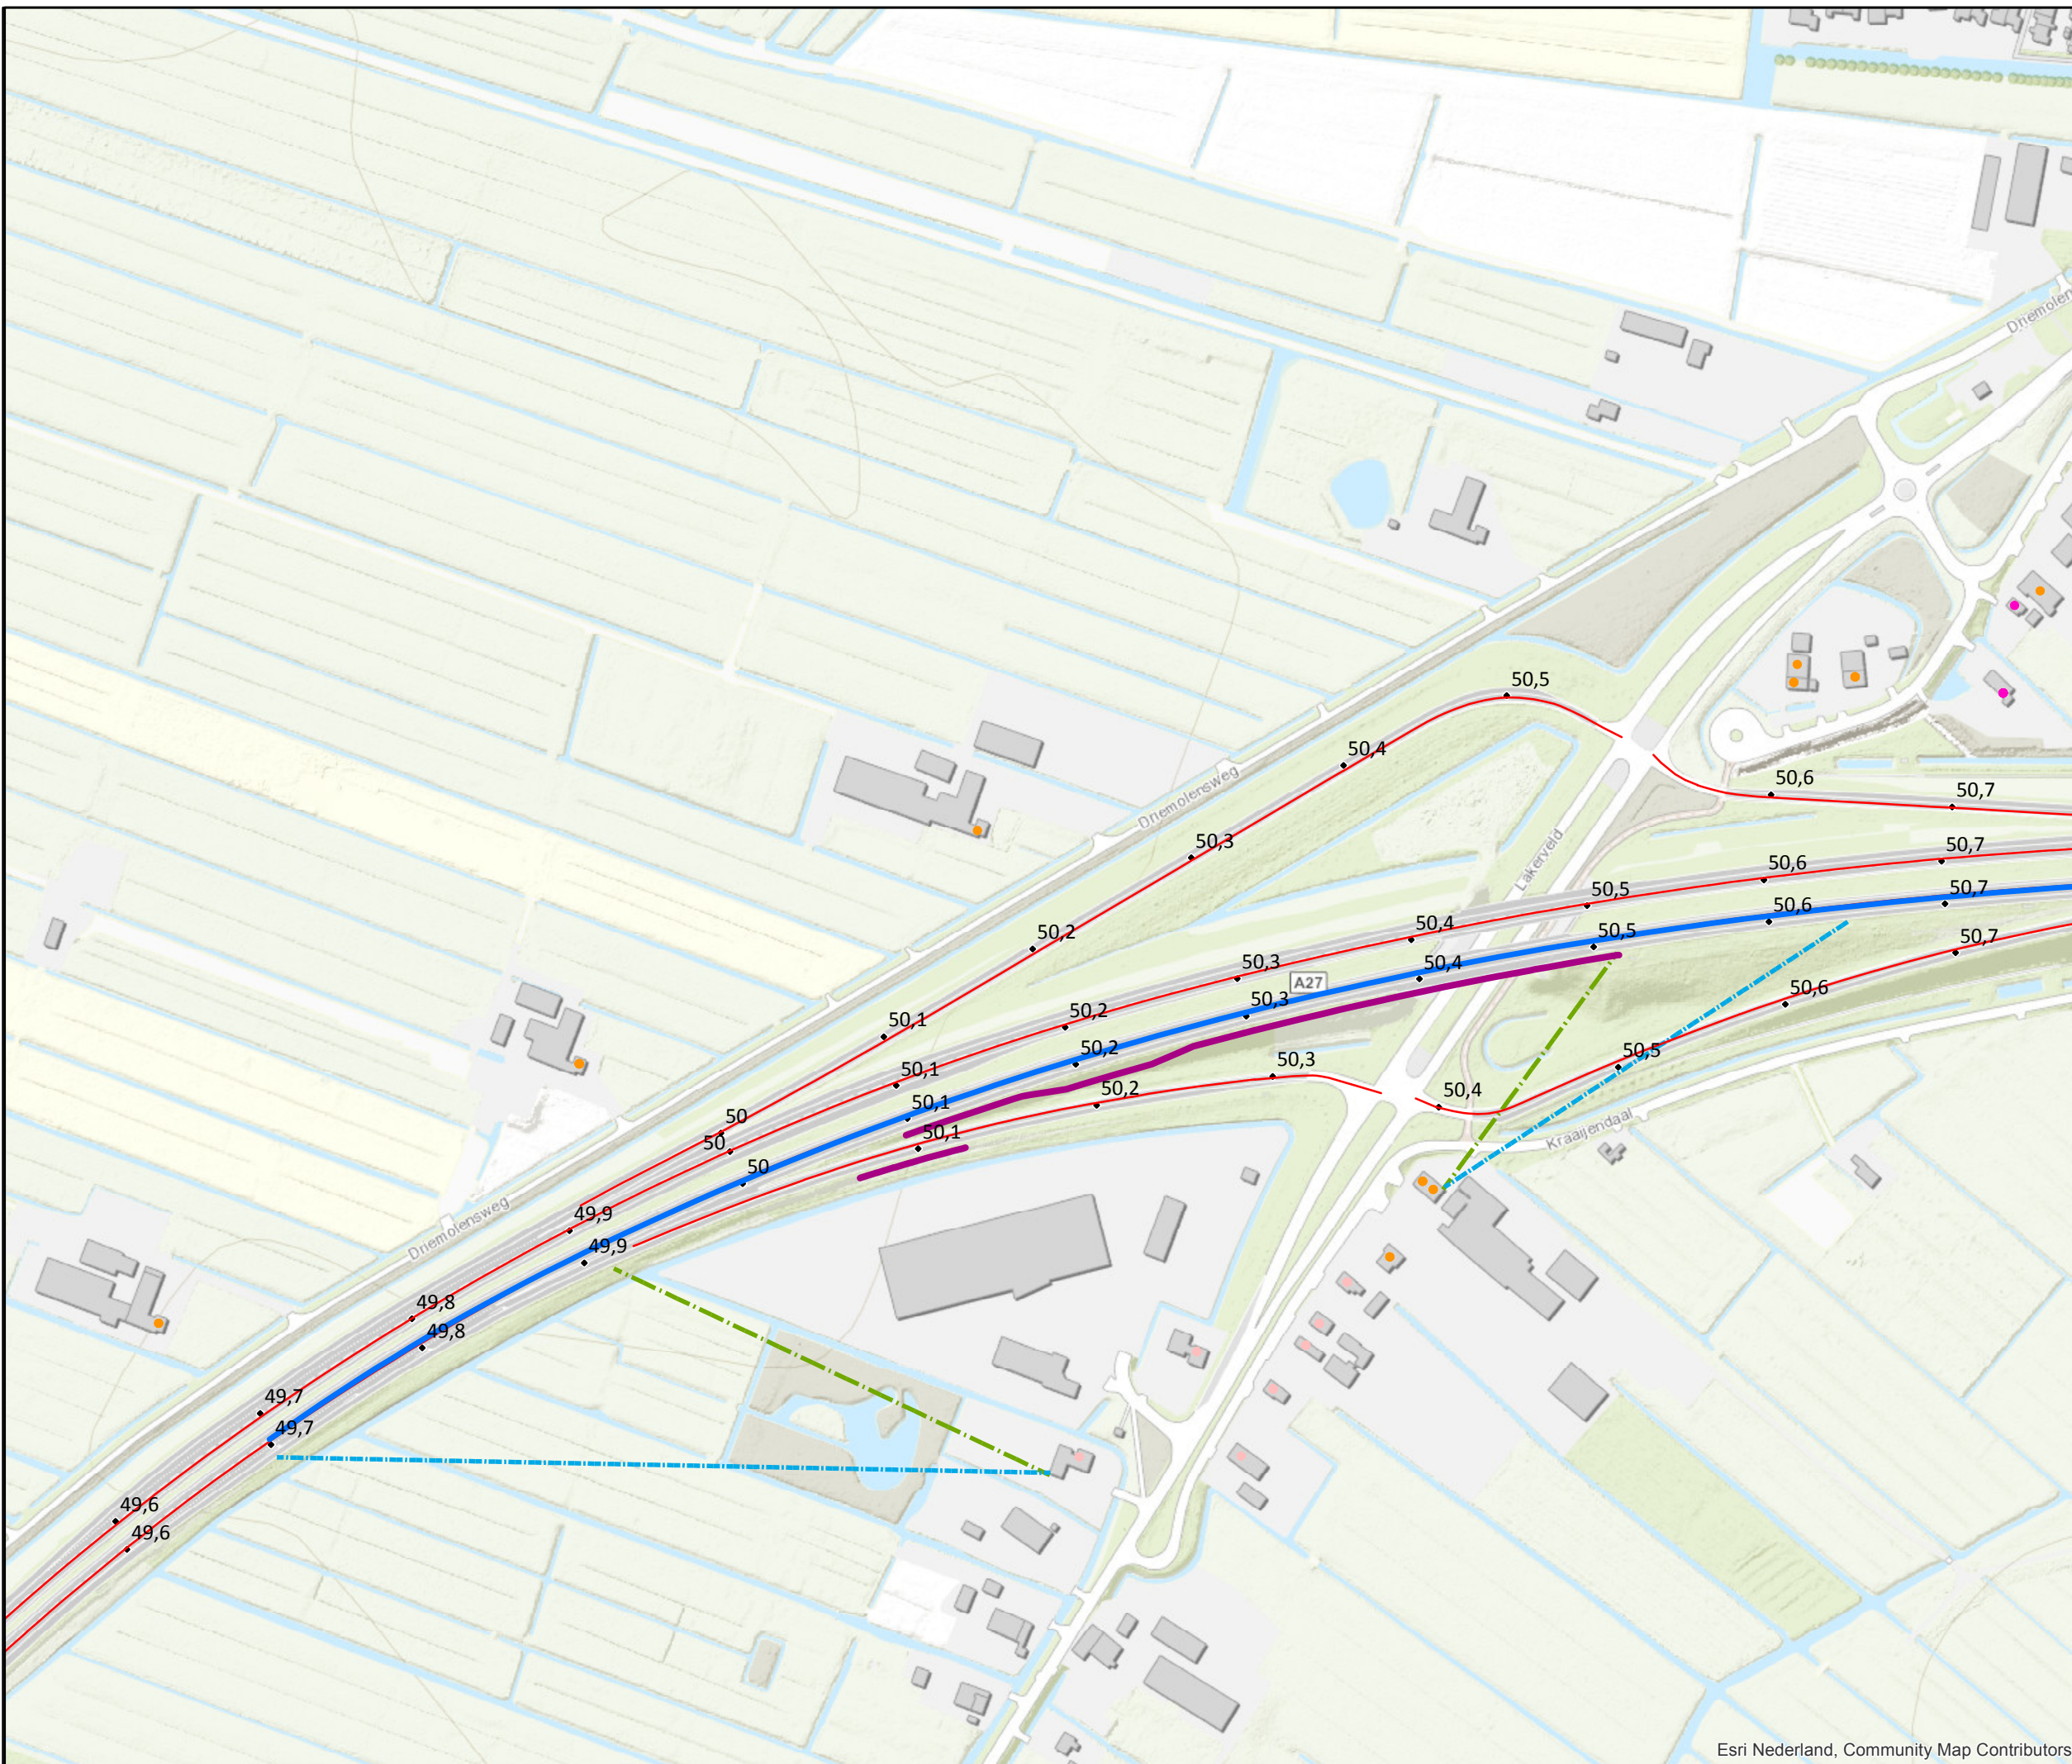

Legenda

- San A
- San A en B
- San B
- Rijksweg
- Maatregelvariant 8.10.5-D
- Maatregelvariant 8.10.5-D
- - - 1d zichthoek
- - - 2d zichthoek
- Kilometrerings




Datum: 04-12-2018
 Formaat: A3 liggend
 Schaal: 1:3.500


**Akoestisch onderzoek OSP
 A27 Houten - Hoopolder**

**Overzicht bron- en schermmaatregelen
 cluster Lexmond Zuid**



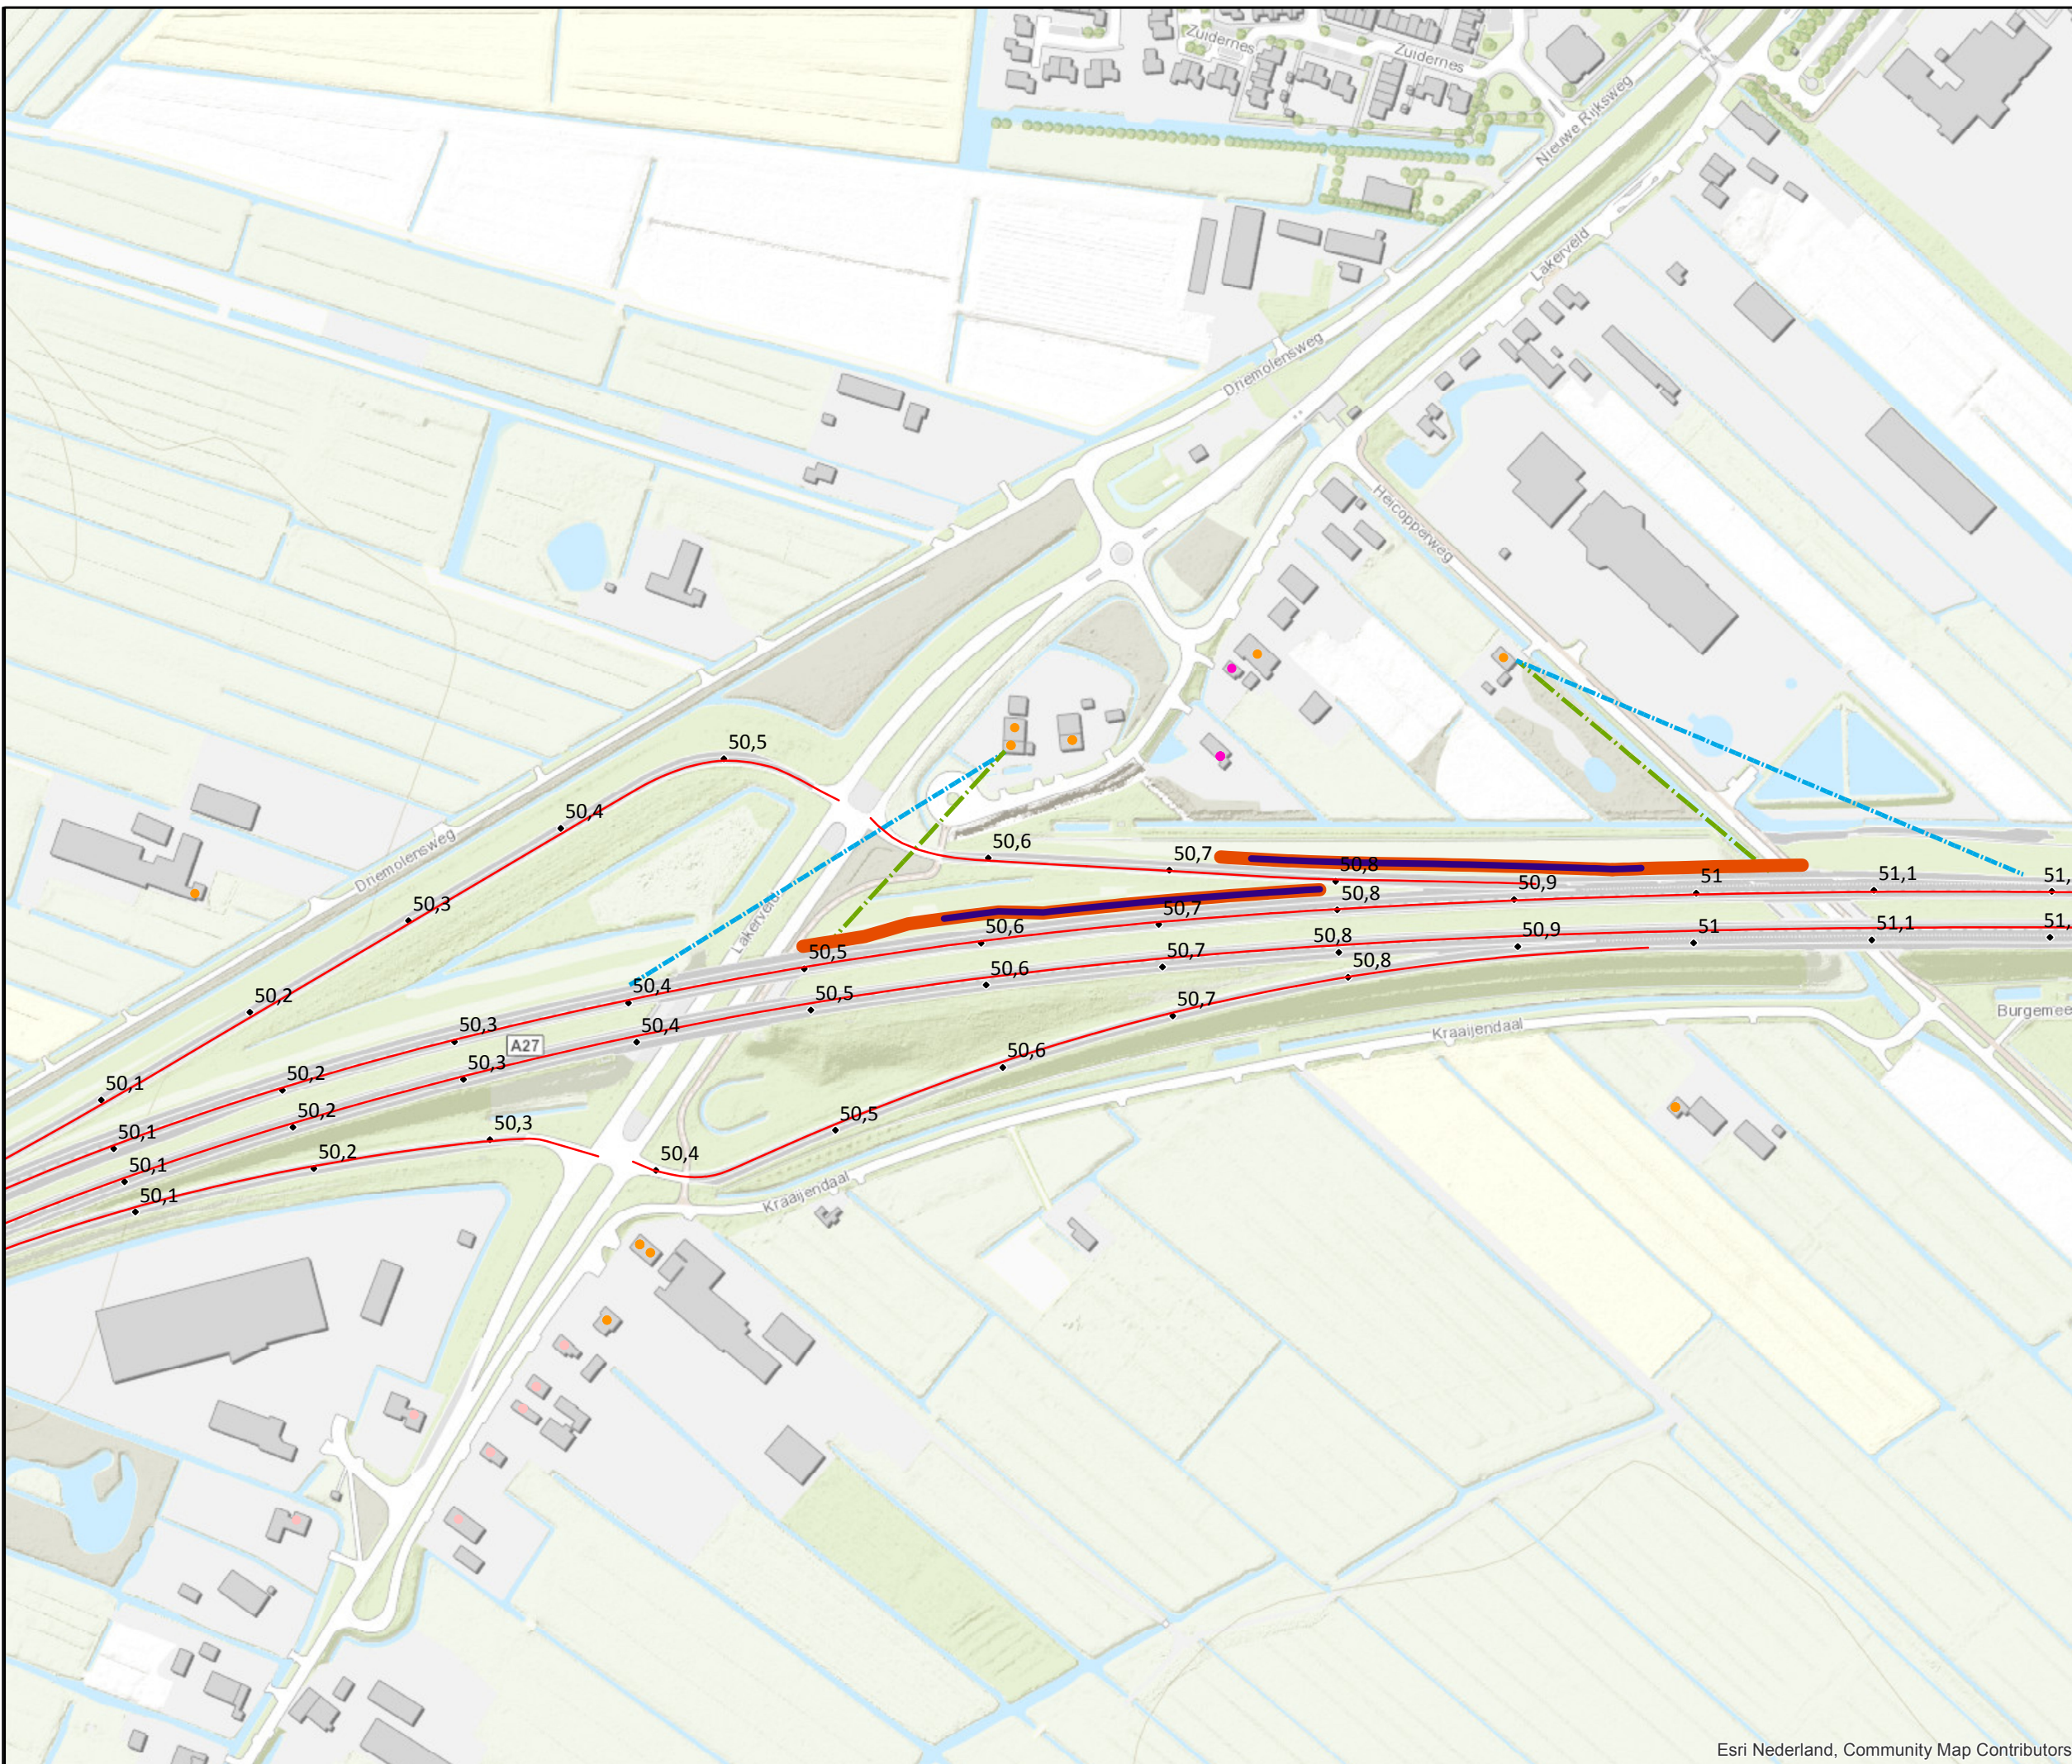


- ### Legenda
- San A
 - San A en B
 - San B
 - Rijksweg
 - Maatregelvariant 8.10.6-B
 - Maatregelvariant 8.10.6-A
 - 1d zichthoek
 - 2d zichthoek
 - Kilometrering

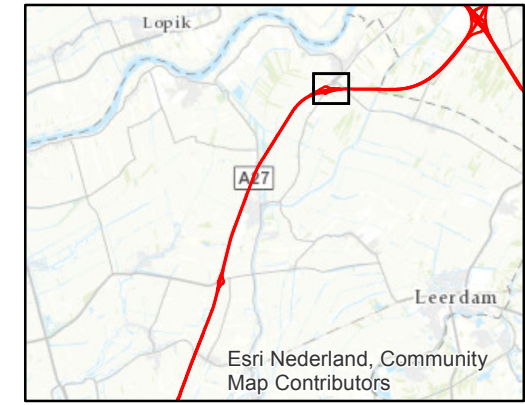


Datum: 04-12-2018
 Formaat: A3 liggend
 Schaal: 1:3.500

Akoestisch onderzoek Saneringsplan A27 Houten - Hoopolder

Overzicht schermmaatregelen cluster Lexmond Noord

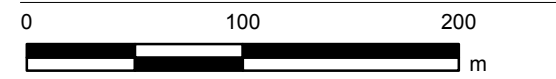

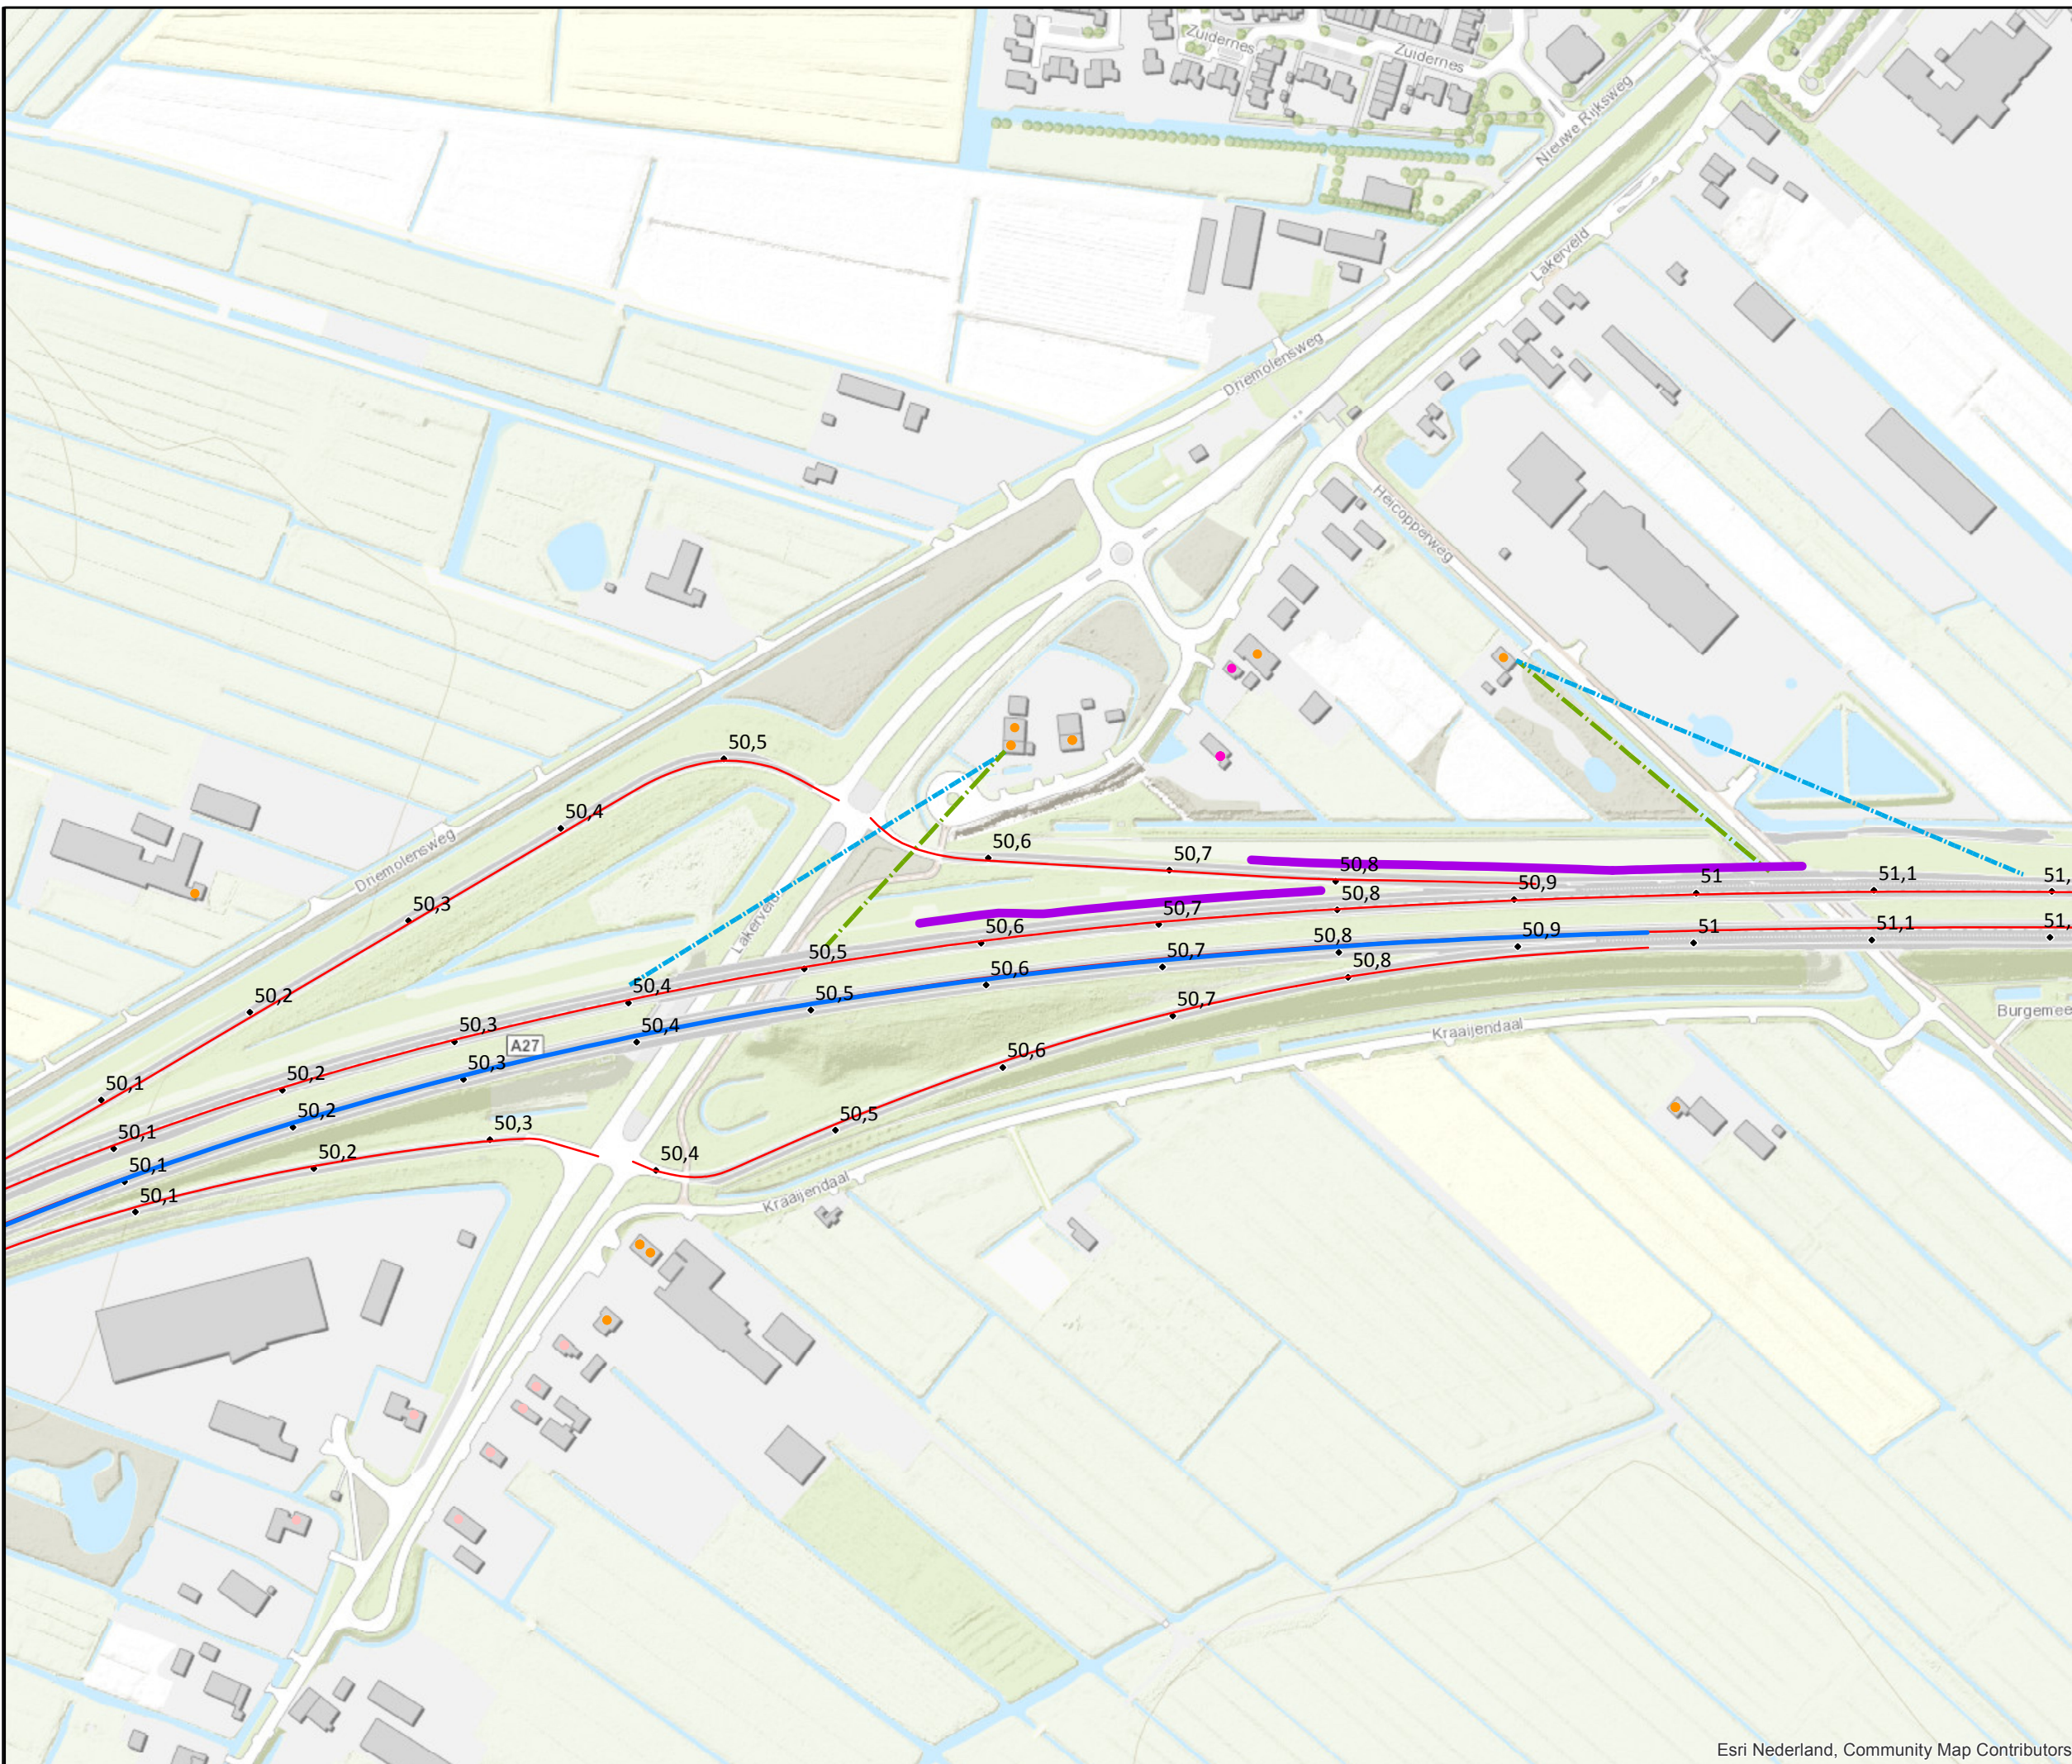

Legenda


- San A
- San A en B
- San B
- Rijksweg
- Maatregelvariant 8.10.6-C
- Maatregelvariant 8.10.6-C
- - - 1d zichthoek
- - - 2d zichthoek
- Kilometrering




Datum: 04-12-2018
 Formaat: A3 liggend
 Schaal: 1:3.500


**Akoestisch onderzoek Saneringsplan
 A27 Houten - Hoopolder**

**Overzicht bron- en schermmaatregelen
 cluster Lexmond Noord**

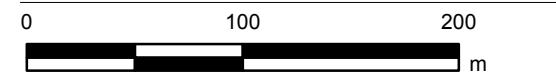

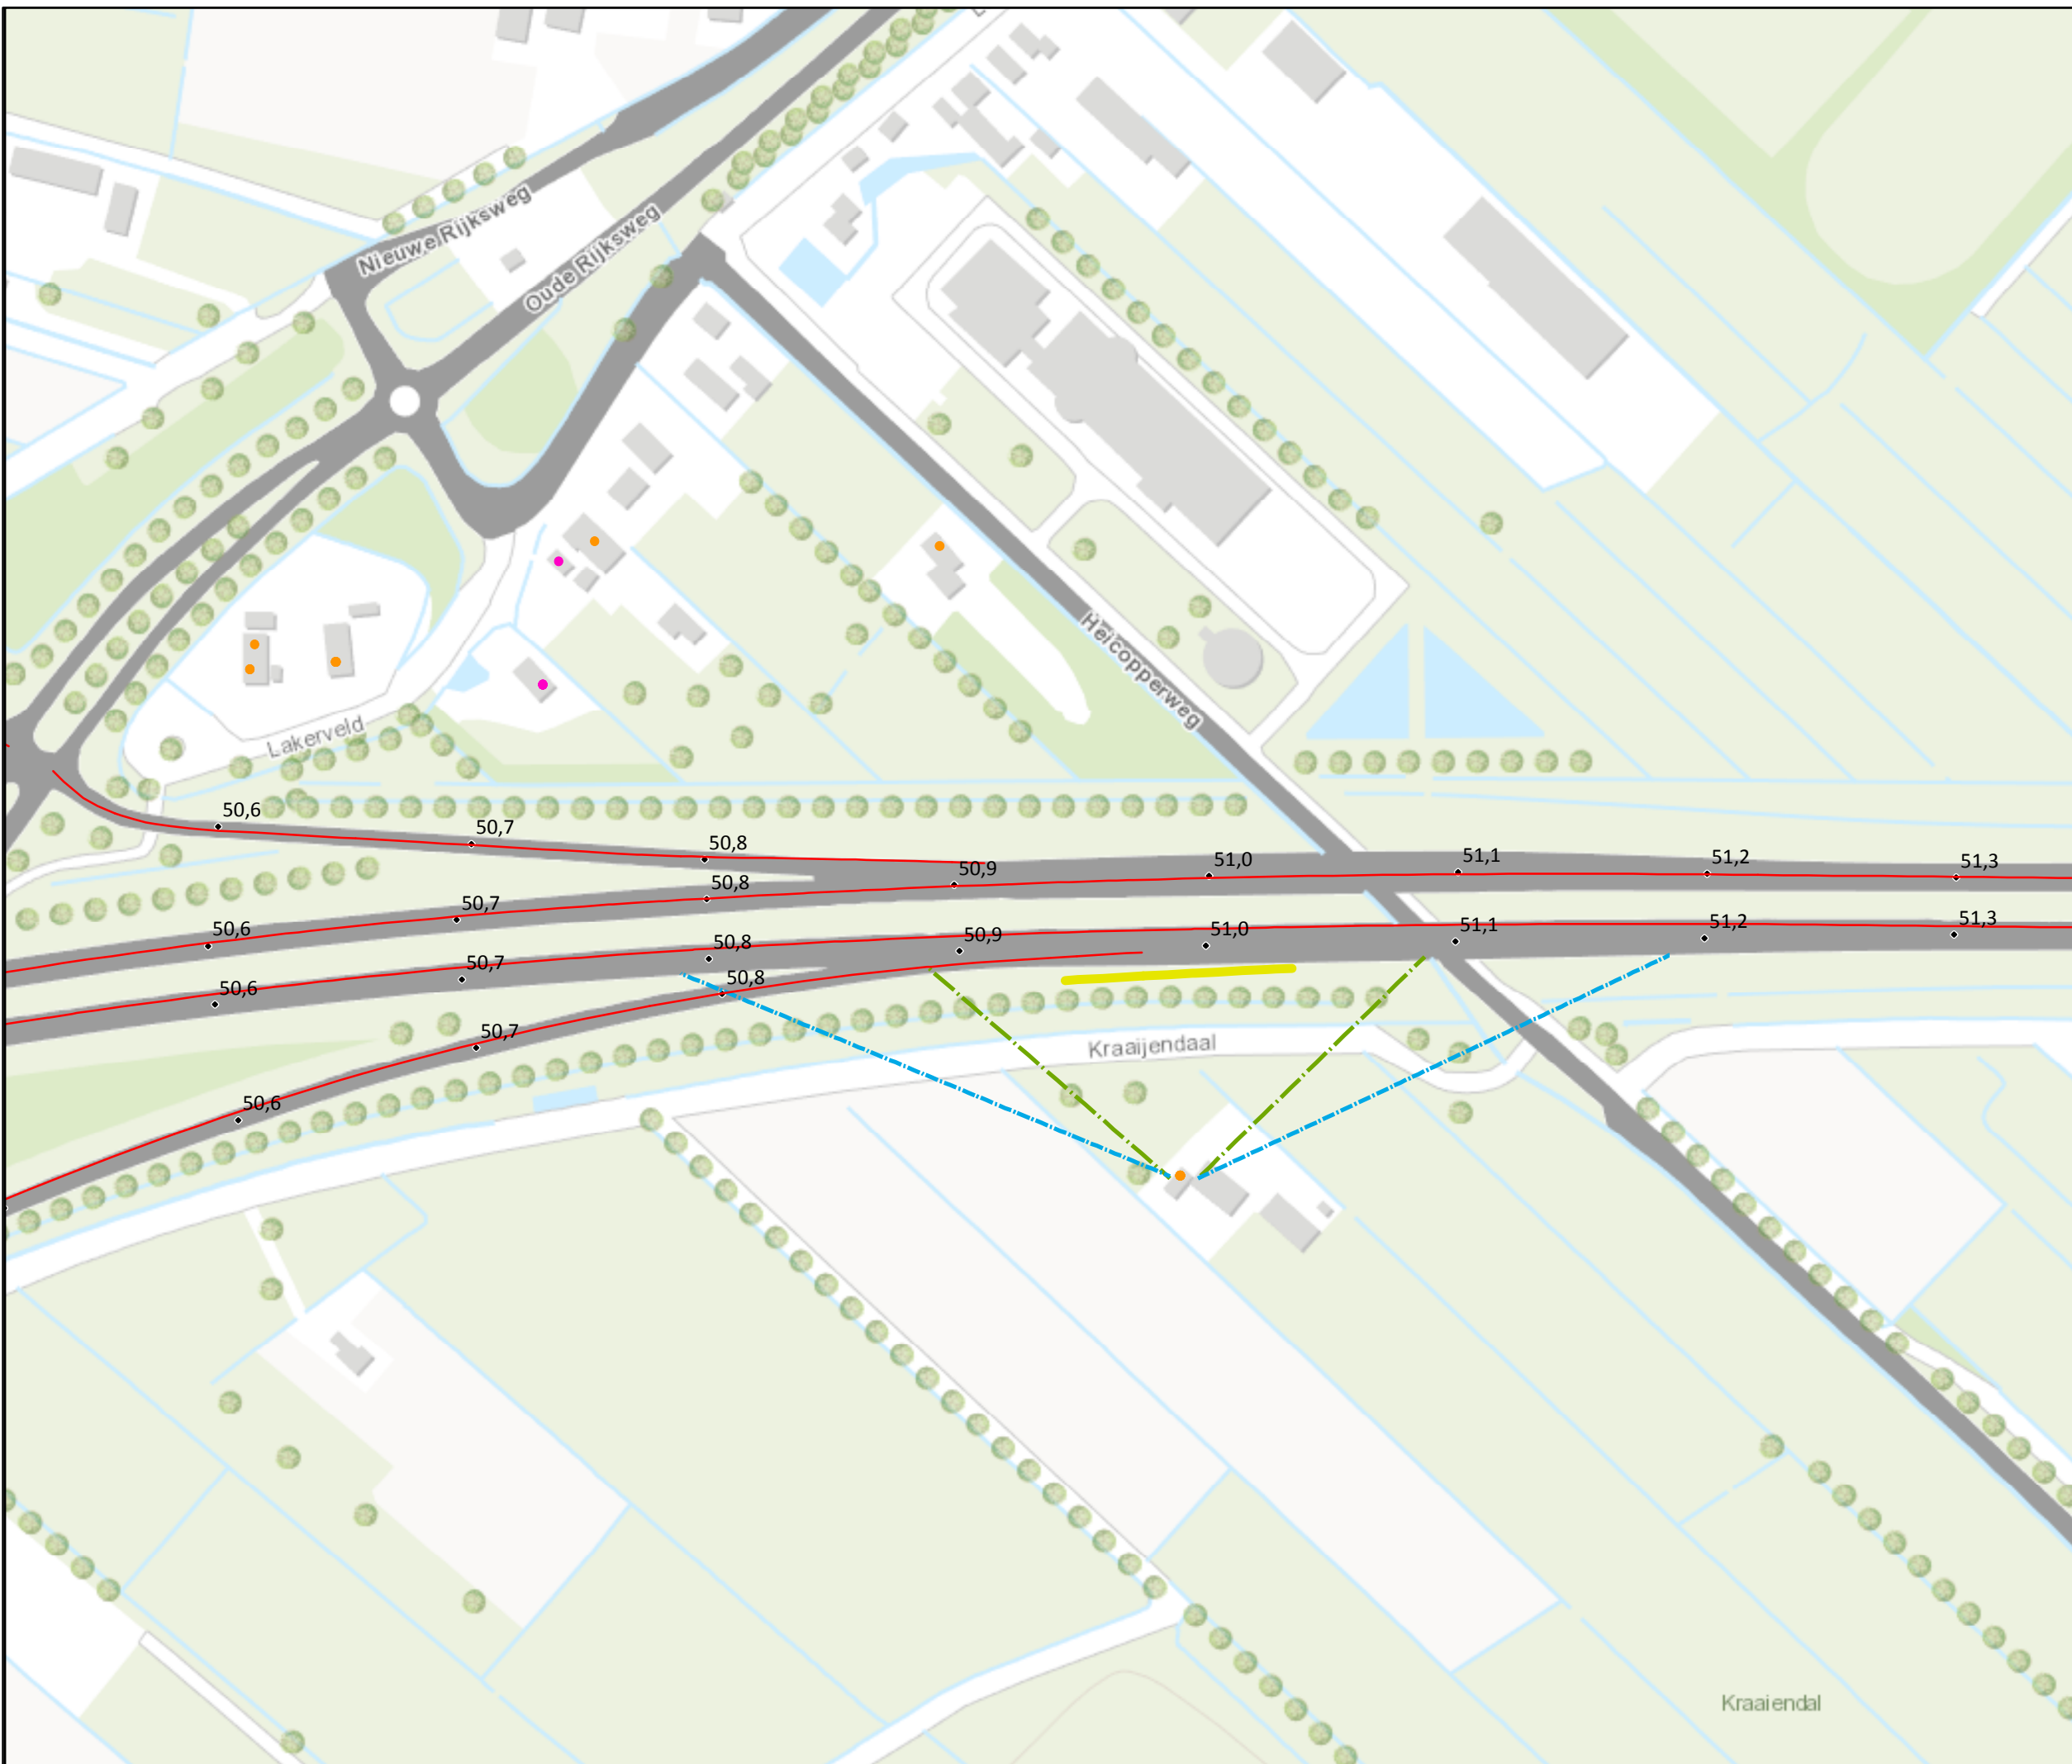

- ### Legenda
- San A en B
 - San B
 - Rijksweg
 - Maatregelvariant 8.10.7-A
 - - - 1d zichthoek
 - - - 2d zichthoek Kilometrerig

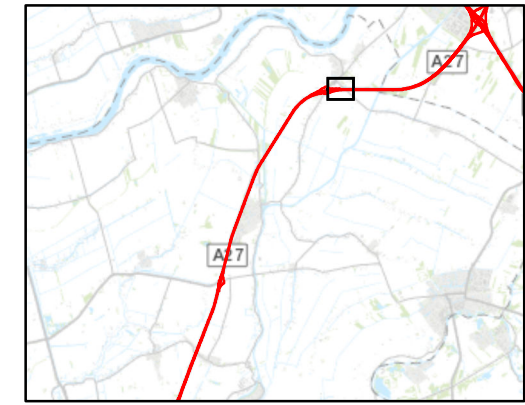

Datum: 11-07-2018
 Formaat: A3 liggend
 Schaal: 1:2.500

Akoestisch onderzoek Saneringsplan
 A27 Houten - Hooipolder

Overzicht schermmaatregel cluster
 Kraaijendaal 8, Lexmond

